

COMUNE DI VERRUA SAVOIA

PROGETTO ESECUTIVO



Ristrutturazione edilizia/isolamento termico superfici opache edificio polivalente Henry Dunant

PROGETTO GENERALE DI INTERVENTO:  
PIANTE, SEZIONI E PROSPETTI  
stato iniziale/sovrapposizioni e stato finale  
(art.25 D.Lgs 50/2016)

PROGETTISTA:

BORDIGNON Arch. Annalisa  
via Grigoglio n.11,  
10020 Brozole (TO)  
P.Iva 0232210028

TAVOLA:

5a


COMMITTENTE/STAZIONE APPALTANTE:  
COMUNE DI VERRUA SAVOIA

SCALA:  
1:100


visto Il Responsabile del Procedimento  
DI CAPUA Geom. Alfredo

DATA:  
settembre 2016


STATO INIZIALE/SOVRAPPOSIZIONI

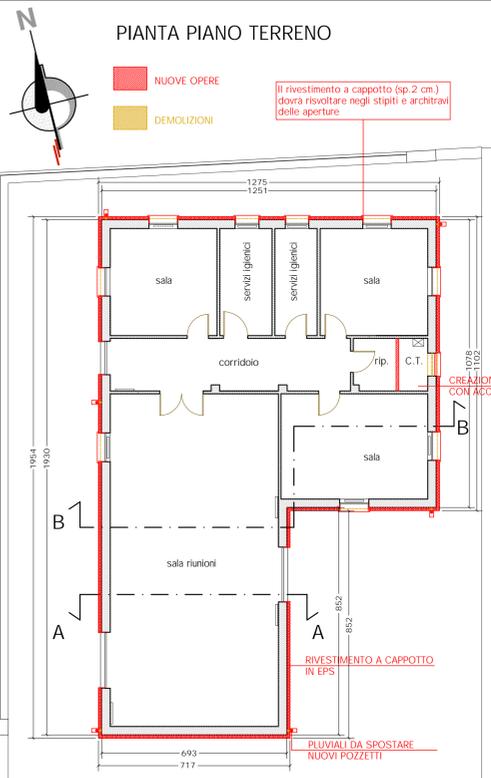


PIANTA PIANO SOTTOTETTO  
con indicata l'orditura della copertura

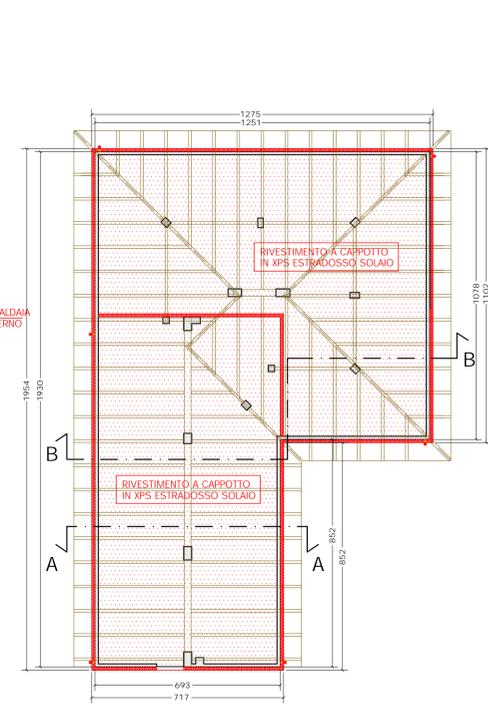


SEZIONE B-B

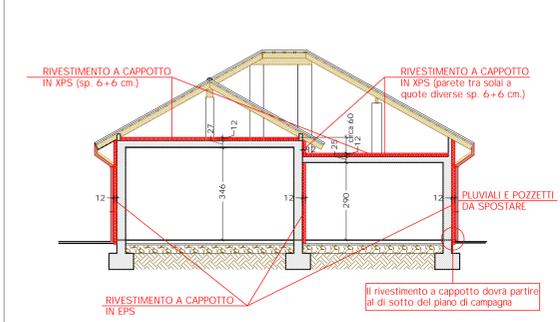


PROSPETTO NORD-EST

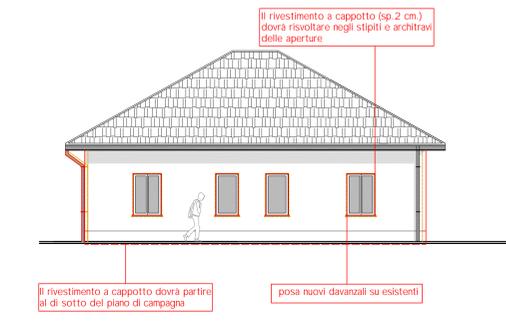

PROSPETTO SUD-EST

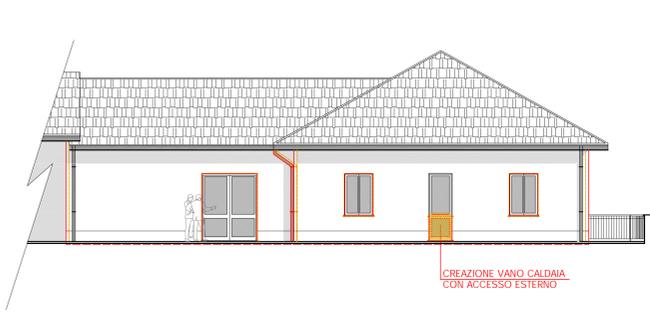


SEZIONE A-A

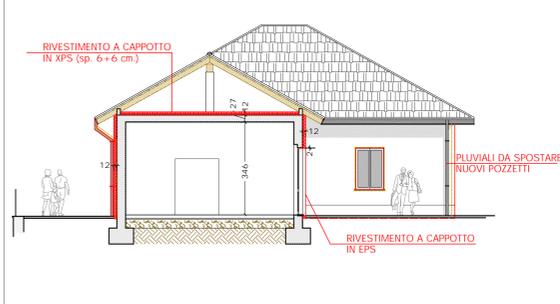

PROSPETTO SUD-EST/SEZIONE PORTICO




PROSPETTO NORD-OVEST

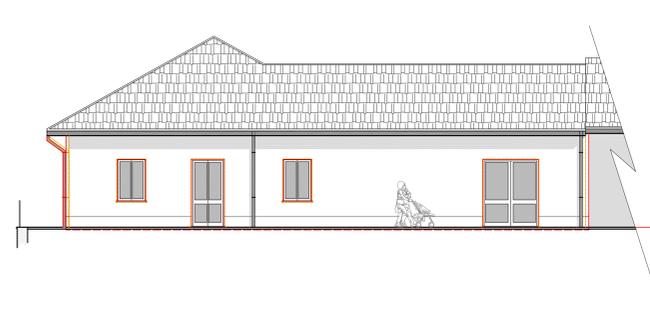


STATO FINALE


PIANTA PIANO TERRENO

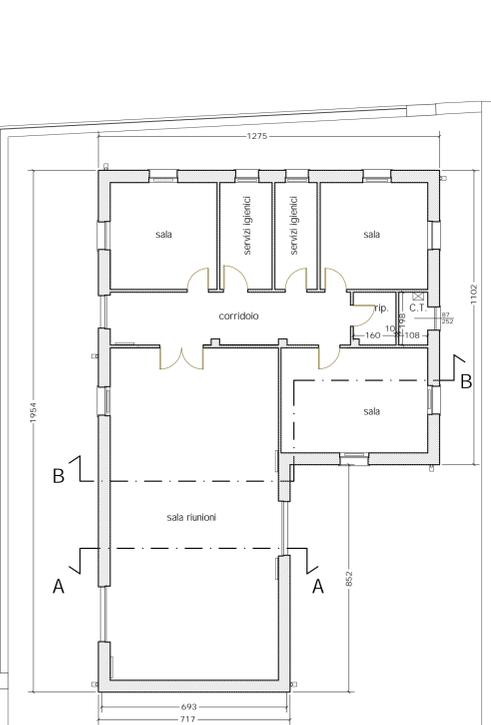


PIANTA PIANO SOTTOTETTO  
con indicata l'orditura della copertura

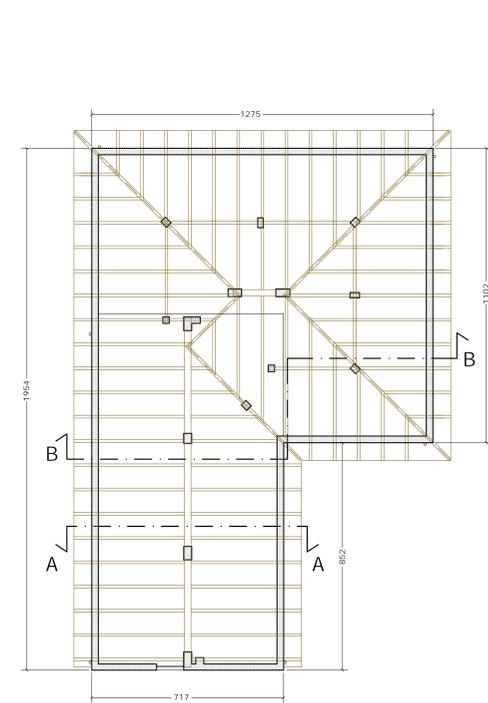


SEZIONE B-B

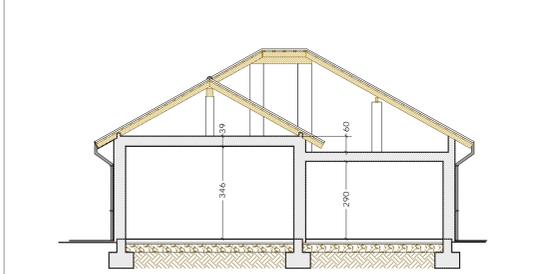


PROSPETTO NORD-EST

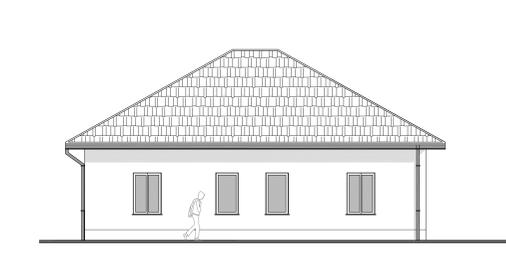

PROSPETTO SUD-EST

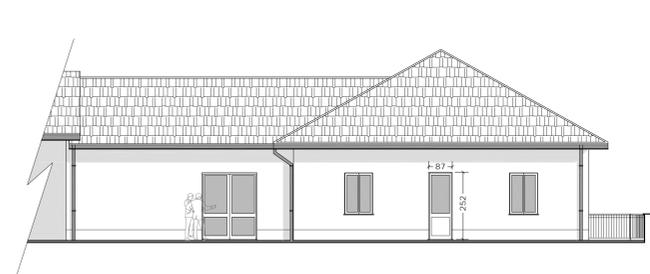

SEZIONE A-A

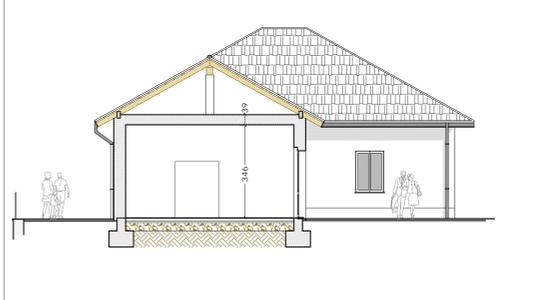

PROSPETTO SUD-EST/SEZIONE PORTICO



PROSPETTO NORD-OVEST



VISTA DA SATELLITE

