


PROSPETTO OVEST

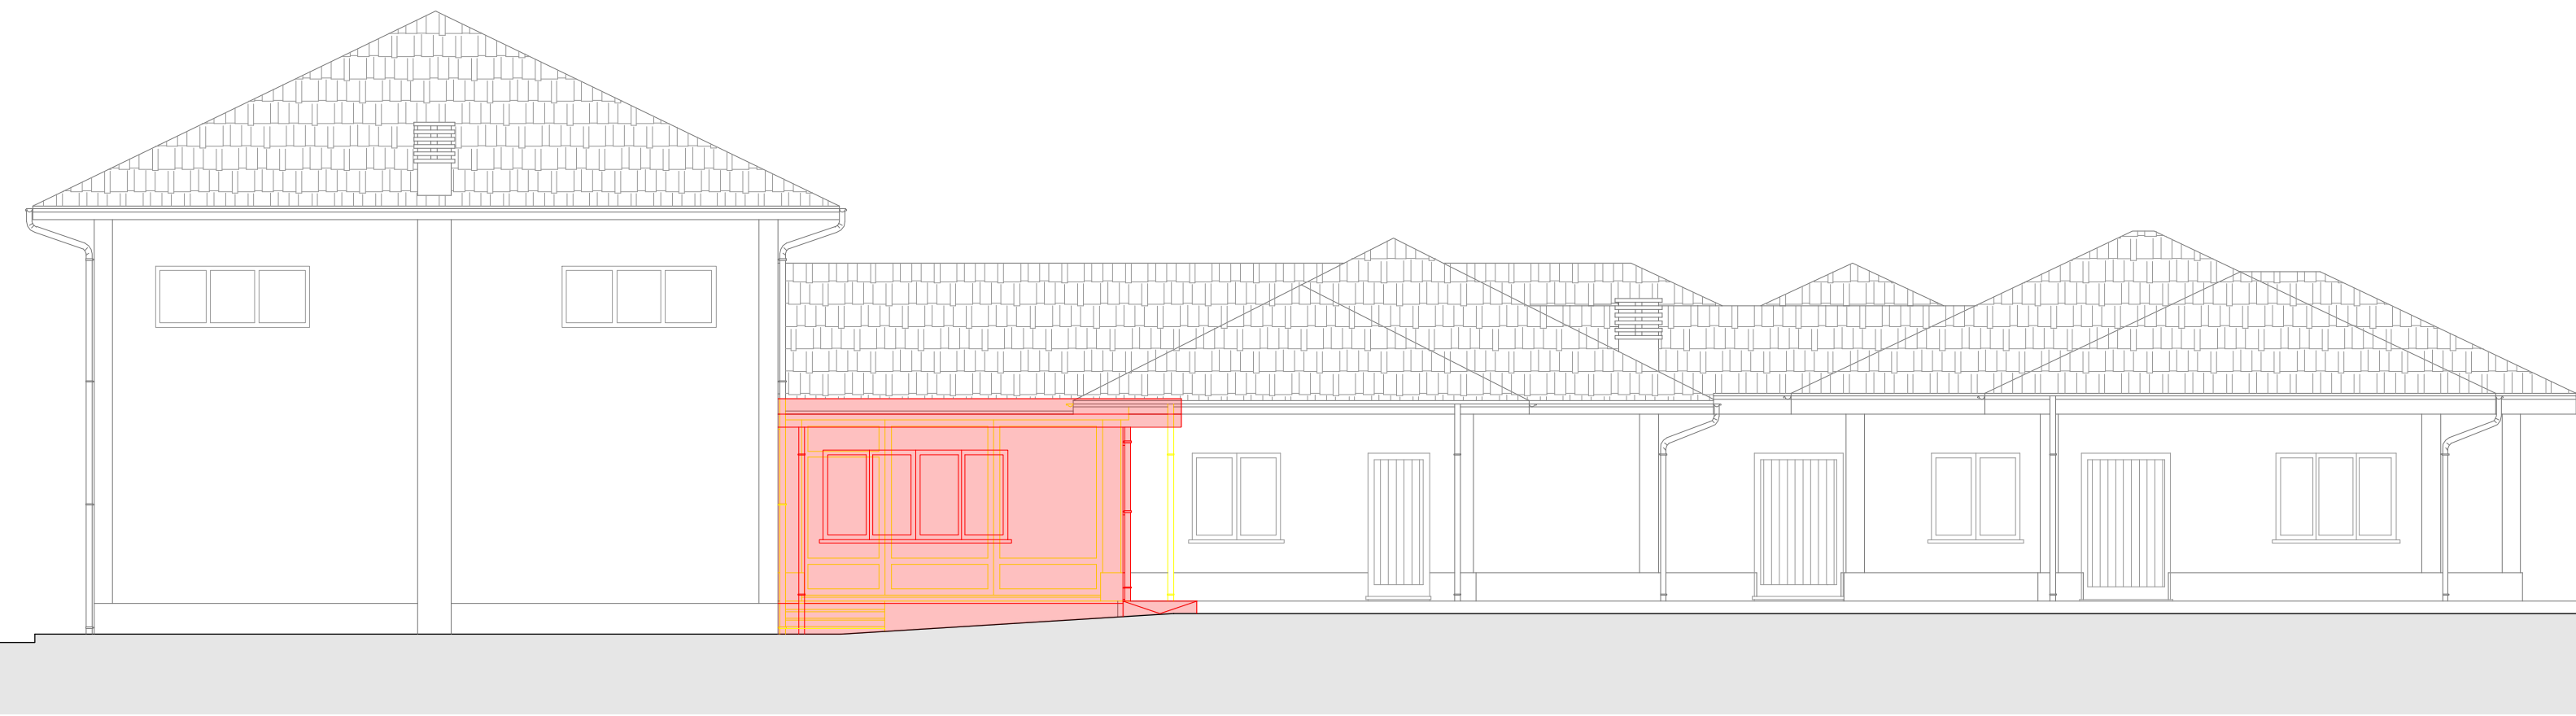

PROSPETTO SUD



STATO DI FATTO

**LEGENDA:**

- STATO DI FATTO
- OPERE IN DEMOLIZIONE
- OPERE IN PROGETTO



SOVRAPPOSIZIONE

PNRR-MISSIONE 4 - ISTRUZIONE E RICERCA  
AMPLIAMENTO EDIFICIO SCOLASTICO "DON LEANDRO BARBERIS" FINALIZZATO ALLA  
REALIZZAZIONE DI SPAZI E LOCALI DA DESTINARE A MENSA SCOLASTICA  
CUP:D58H22001240006

ITALIA	REGIONE PIEMONTE	CITTA' METROPOLITANA DI TORINO	COMUNE DI VERRUA SAVOIA
--------	---------------------	-----------------------------------	----------------------------

OGGETTO DELL'ELABORATO: **PROGETTO\_PROSPETTI**

PROPRIETÀ: SCUOLA DON LEANDRO BARBERIS

CODICE GENERALE ELABORATO						
ID COMMITTEA COMUNE DI VERRUA SAVOIA	COMMESSA -	AREA PROGETTAZIONE AR	LIVELLO PROGETTO DEF-ESE	NUMERO ELABORATO 003	REVISIONE -	SCALA 1:100

REVISIONE	DATA	OGGETTO	REDATTO	VERIFICATO	APPROVATO

PROGETTO

PROGETTISTA  
- Arch. Fabio ASSALONI  
- Ing. Nicola CRITELLI  
- P.I. Mauro SAVANT

TIMBRI - FIRME

GIAS S.R.L.  
Via Umberto Cosmo 17 bis - 10131 Torino  
Tel. +39 011.8198393 - Fax +39 011.8198393  
info@giasr.com - P.IVA 11601860015

Questo elaborato è di proprietà della società GIAS S.R.L. - Via Umberto Cosmo 17 bis - 10131 Torino.  
Qualsiasi divulgazione o riproduzione anche parziale deve essere espressamente autorizzata.